


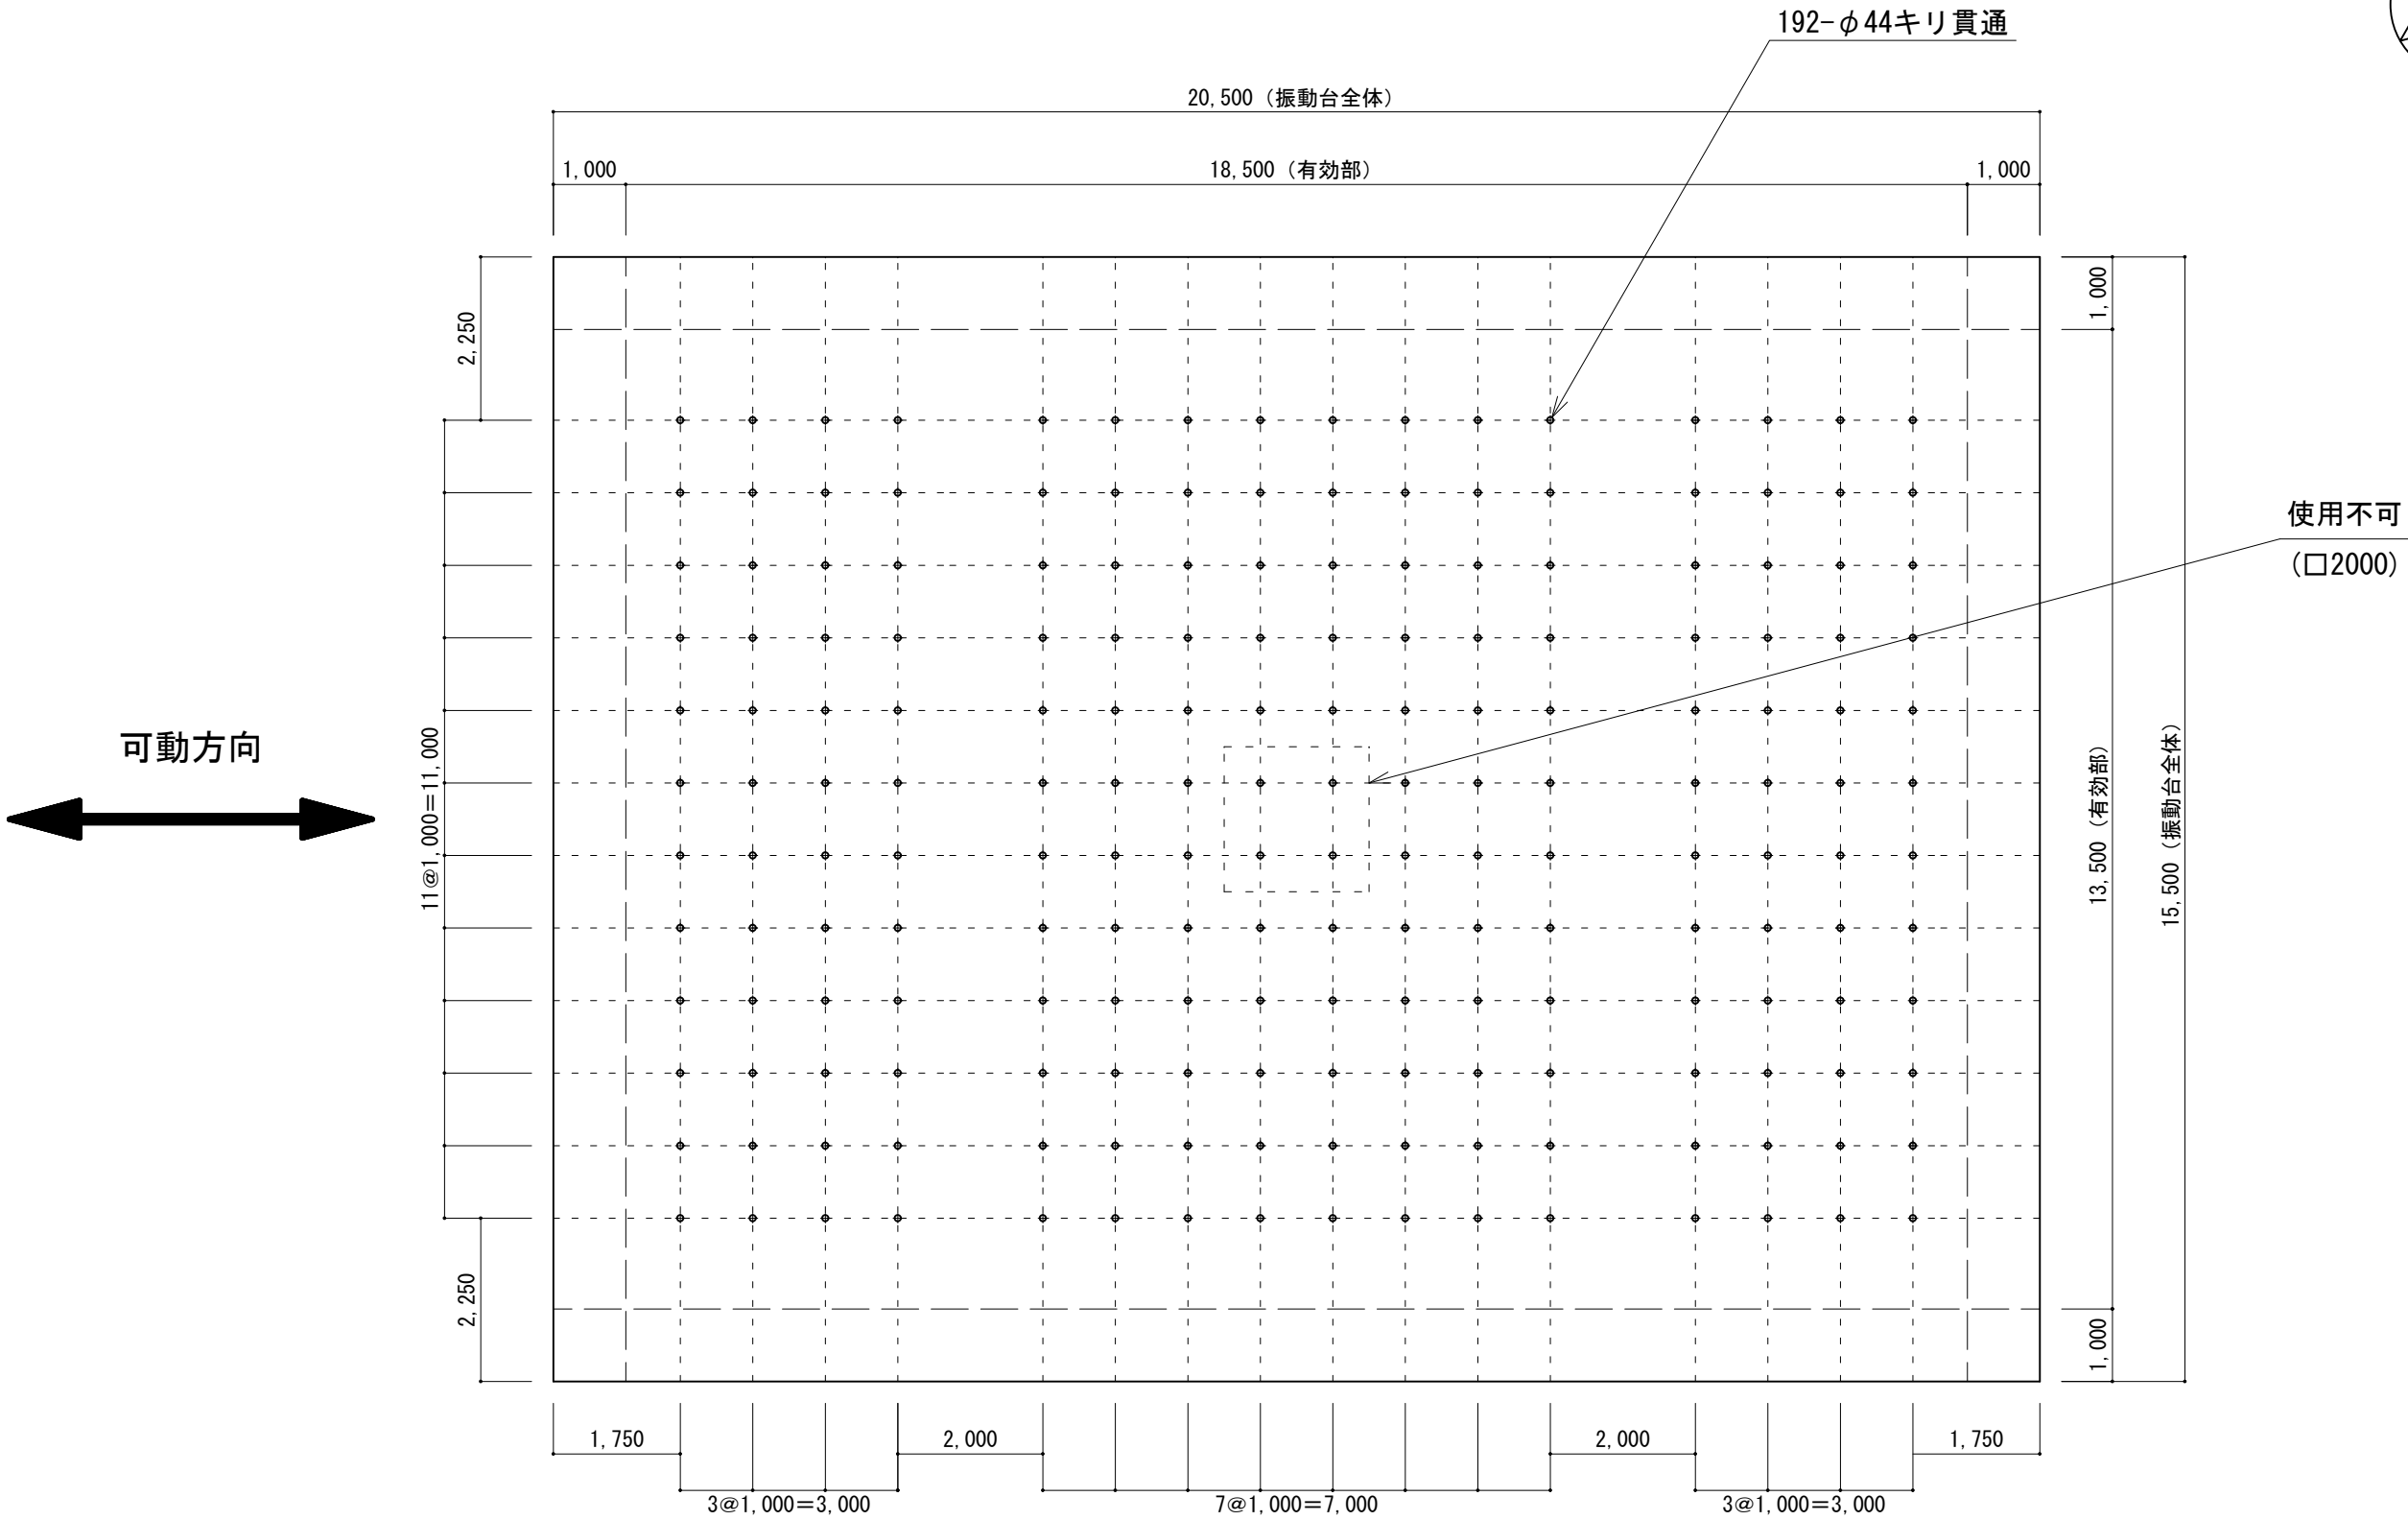


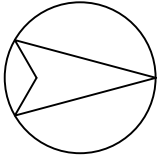


| 部番                  | 名称       | 材質    | 個数             | 質量 |
|---------------------|----------|-------|----------------|----|
| 日本大学理工学部            | 2012年10月 |       | 試験名称           |    |
|                     | 用紙       | 縮尺    | 地盤免震装置<br>改修工事 |    |
|                     | A3       | 1/100 | 図面名称           |    |
| 環境・防災都市<br>共同研究センター | 承認       | 担当    | A 矢視           |    |
|                     |          | 柳崎    |                |    |

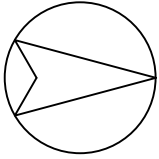


可動方向

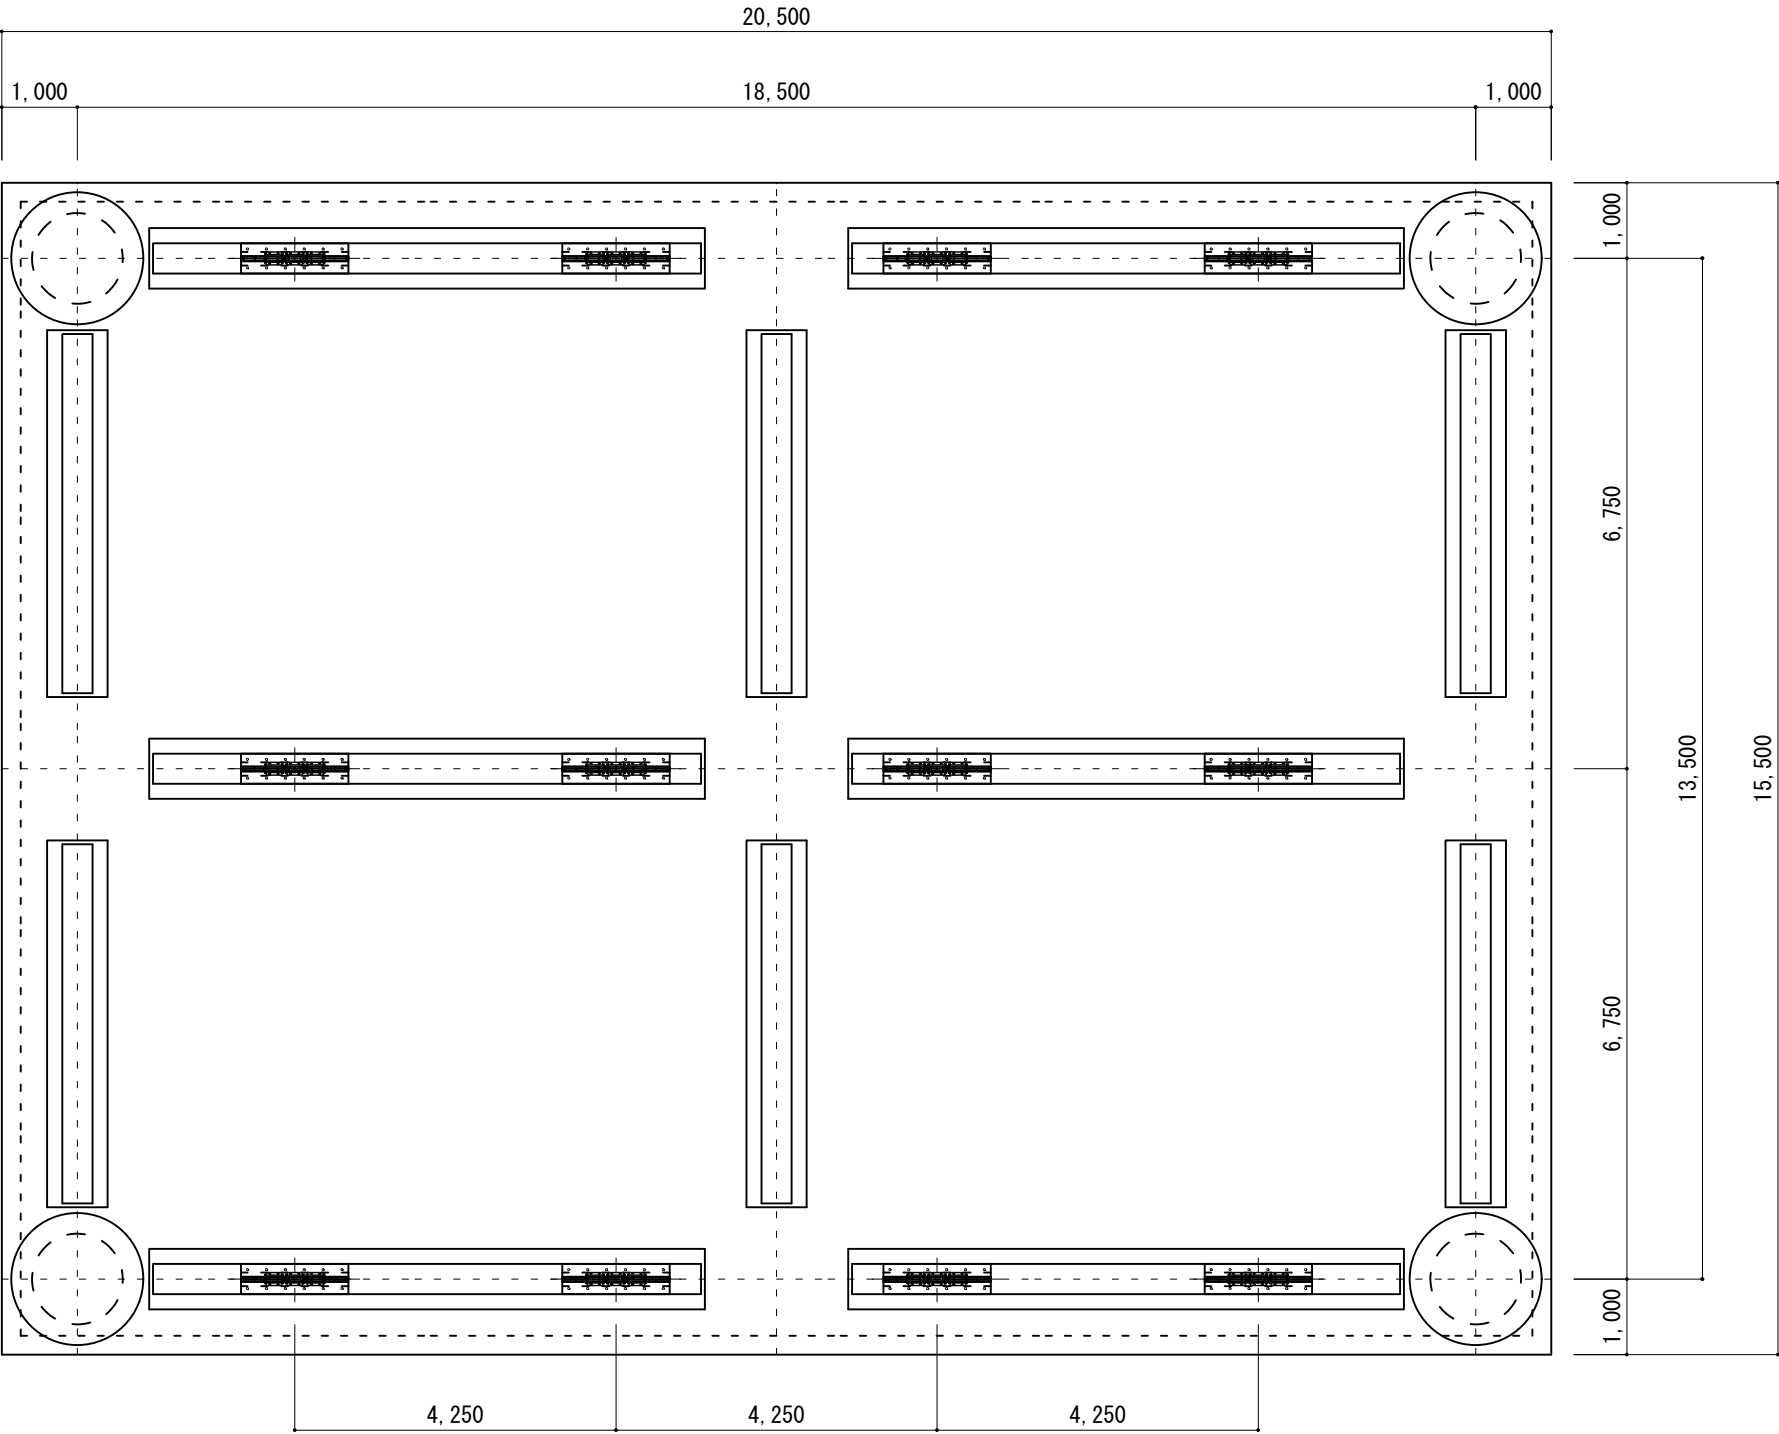

| 部番                  | 名称       | 材質    | 個数             | 質量 |
|---------------------|----------|-------|----------------|----|
| 日本大学理工学部            | 2012年10月 |       | 試験名称           |    |
|                     | 用紙       | 縮尺    | 地盤免震装置<br>改修工事 |    |
|                     | A3       | 1/100 | 図面名称           |    |
| 環境・防災都市<br>共同研究センター | 承認       | 担当    | B 矢視           |    |
|                     |          | 柳崎    |                |    |

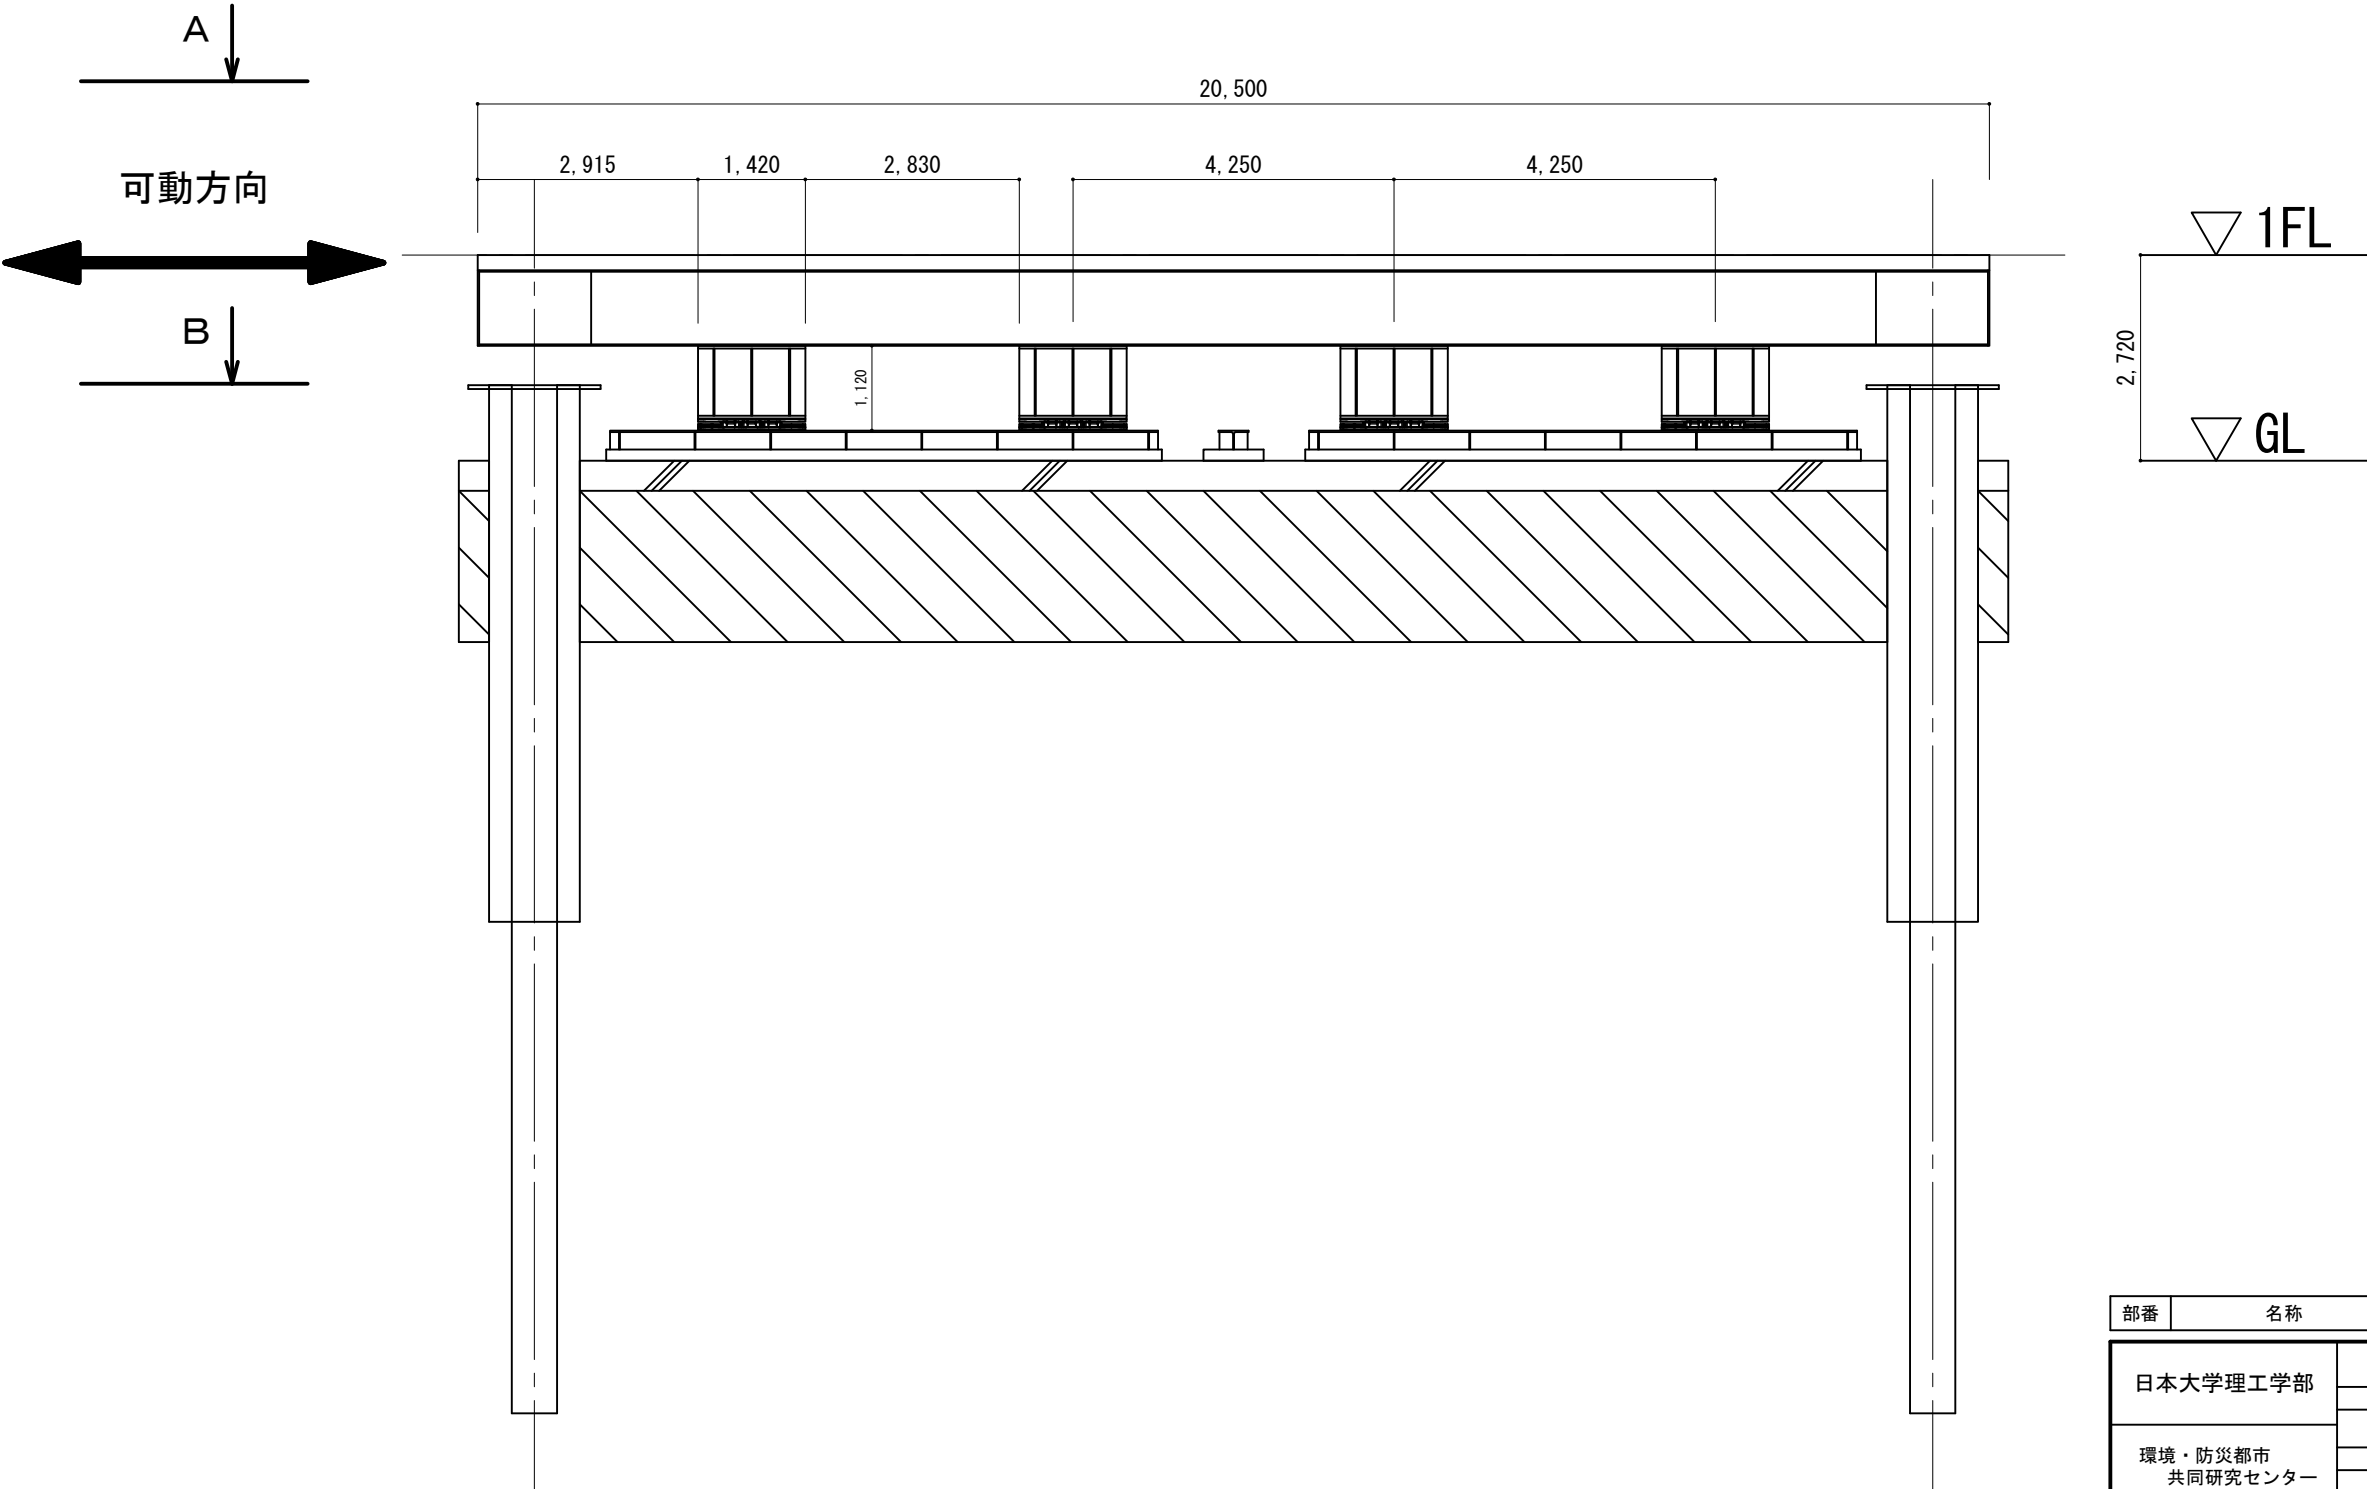

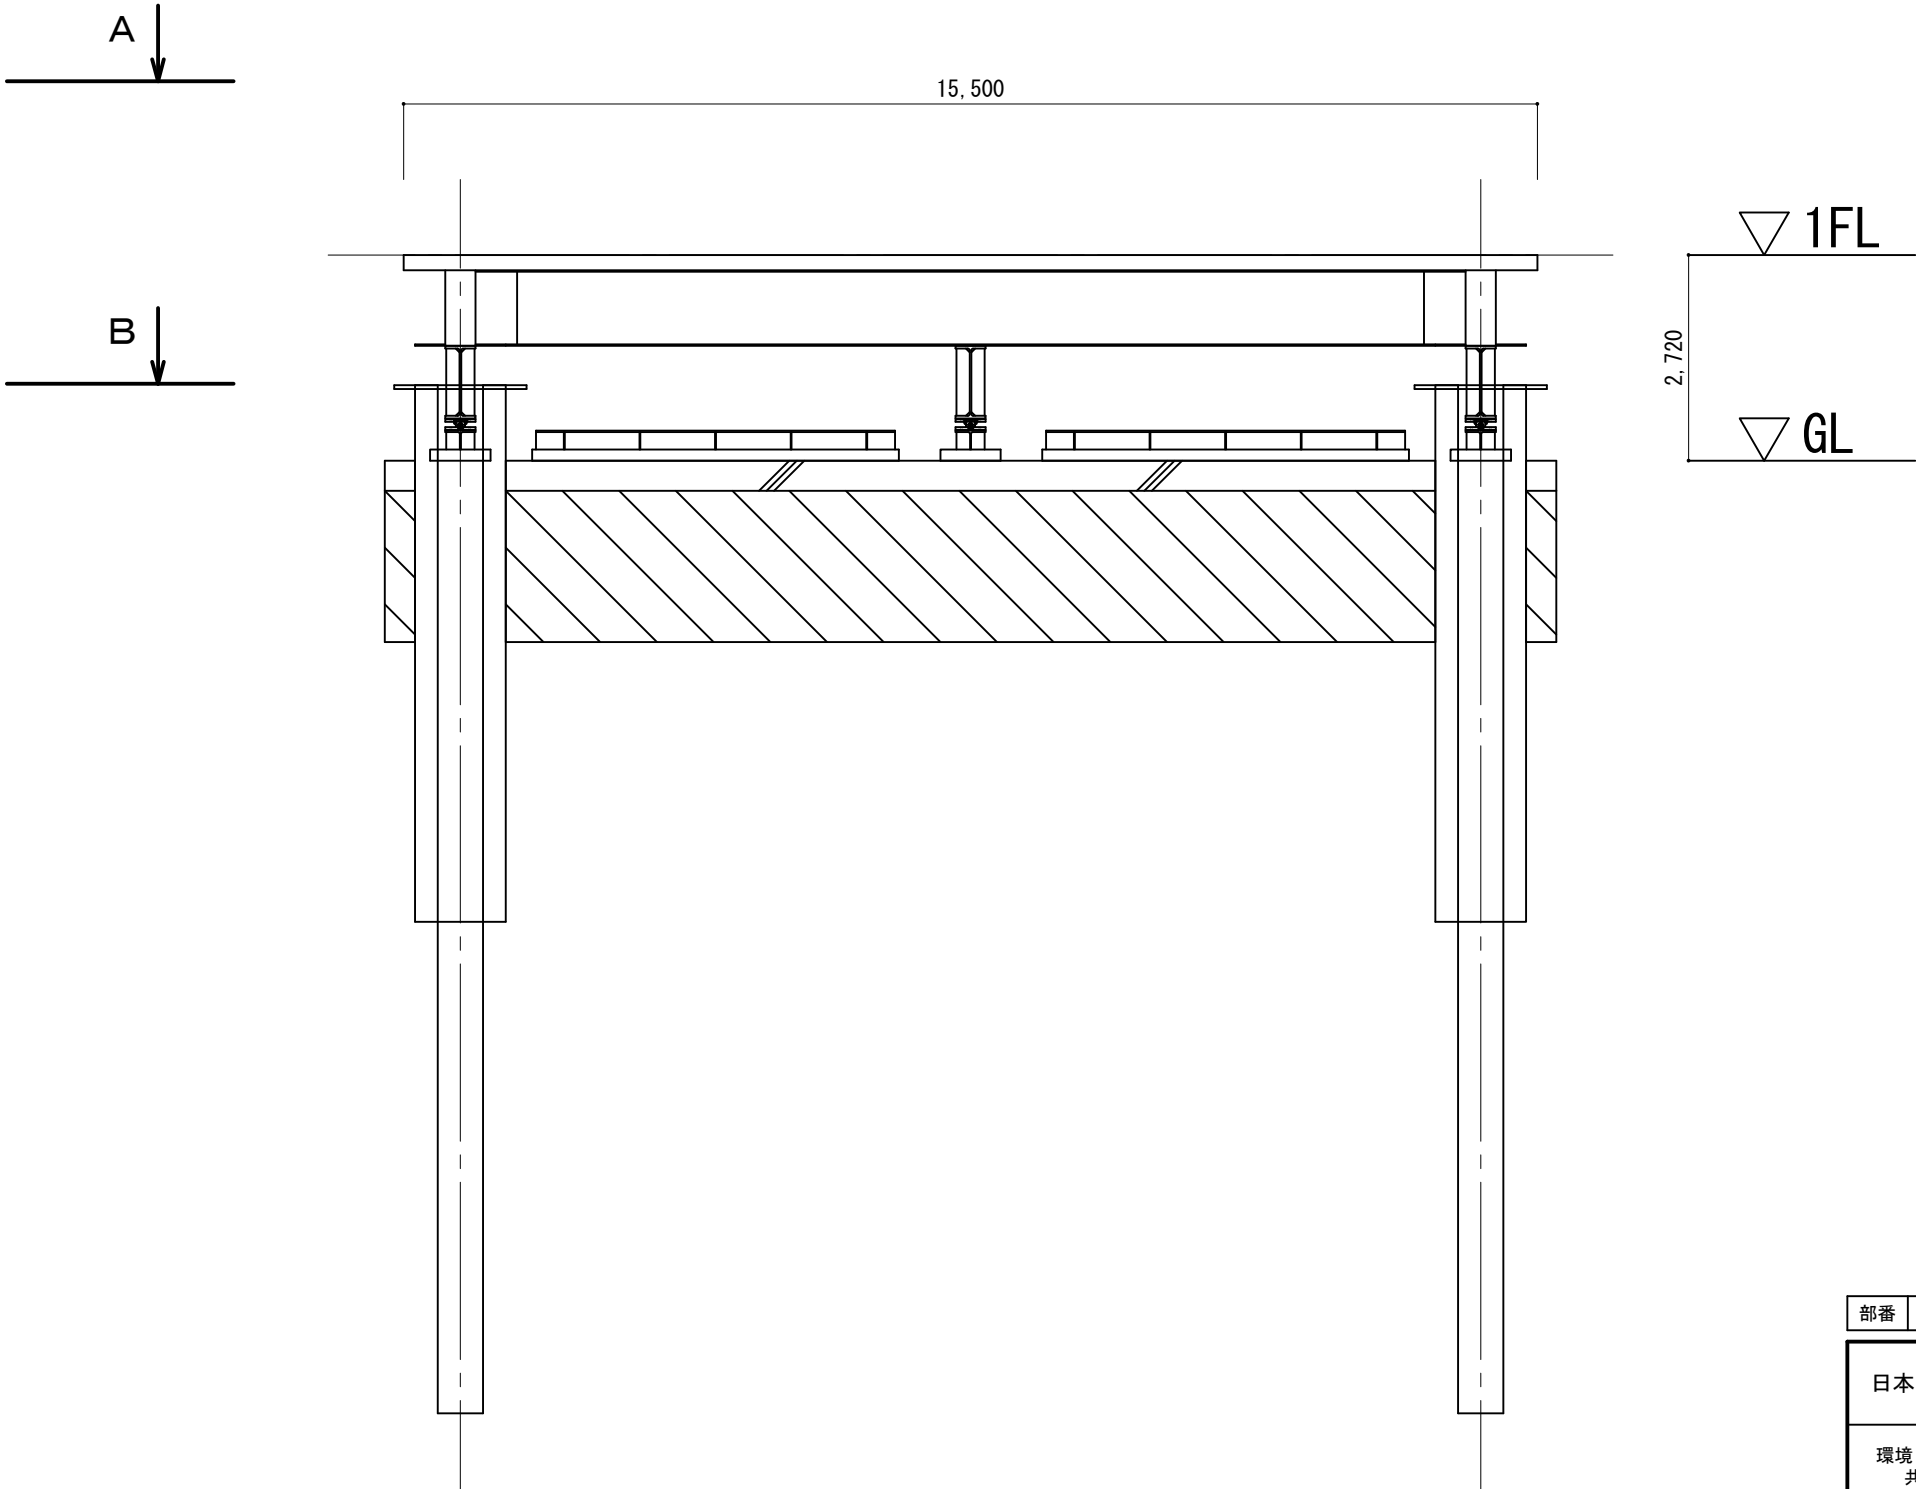

| 部番                              | 名称       | 材質    | 個数             | 質量 |
|---------------------------------|----------|-------|----------------|----|
| 日本大学理工学部<br>環境・防災都市<br>共同研究センター | 2012年10月 |       | 試験名称           |    |
|                                 | 用紙       | 縮尺    | 地盤免震装置<br>改修工事 |    |
|                                 | A3       | 1/100 | 図面名称           |    |
|                                 | 承認       | 担当    | 立面図（北側）        |    |
|                                 |          | 柳崎    |                |    |